



JUAN AGUIRRE VILA-CORO. ARQUITECTO	PROYECTO: PROYECTO DE REHABILITACION DE VIVIENDAS Y LOCALES	SITUACION : CALLE INFANTES, LA GRANJA, SEGOVIA		FECHA : AGOSTO 2.016
URB. CASERIO DE URGEL P-80, 40.100 LA GRANJA (SEGOVIA)	PLANO :	PROMOTOR :	ARQUITECTO :	ESCALA : A-3 1/100
AVDA VALLADOLID 59, 28.008 MADRID	REFERENCIA :		Juan Aguirre Vila-Coro	PLANO N. :


JUAN AGUIRRE VILA-CORO. ARQUITECTO
URB. CASERIO DE URGEL P-80, 40.100 LA GRANJA (SEGOVIA)
AVDA VALLADOLID 59, 28.008 MADRID
PROYECTO: PROYECTO DE REHABILITACION DE VIVIENDAS Y LOCALES
PLANO :
REFERENCIA :
SITUACION : CALLE INFANTES, LA GRANJA, SEGOVIA
PROMOTOR :
ARQUITECTO :
Juan Aguirre Vila-Coro
FECHA : AGOSTO 2.016
ESCALA : A-3 1/100
PLANO N. :

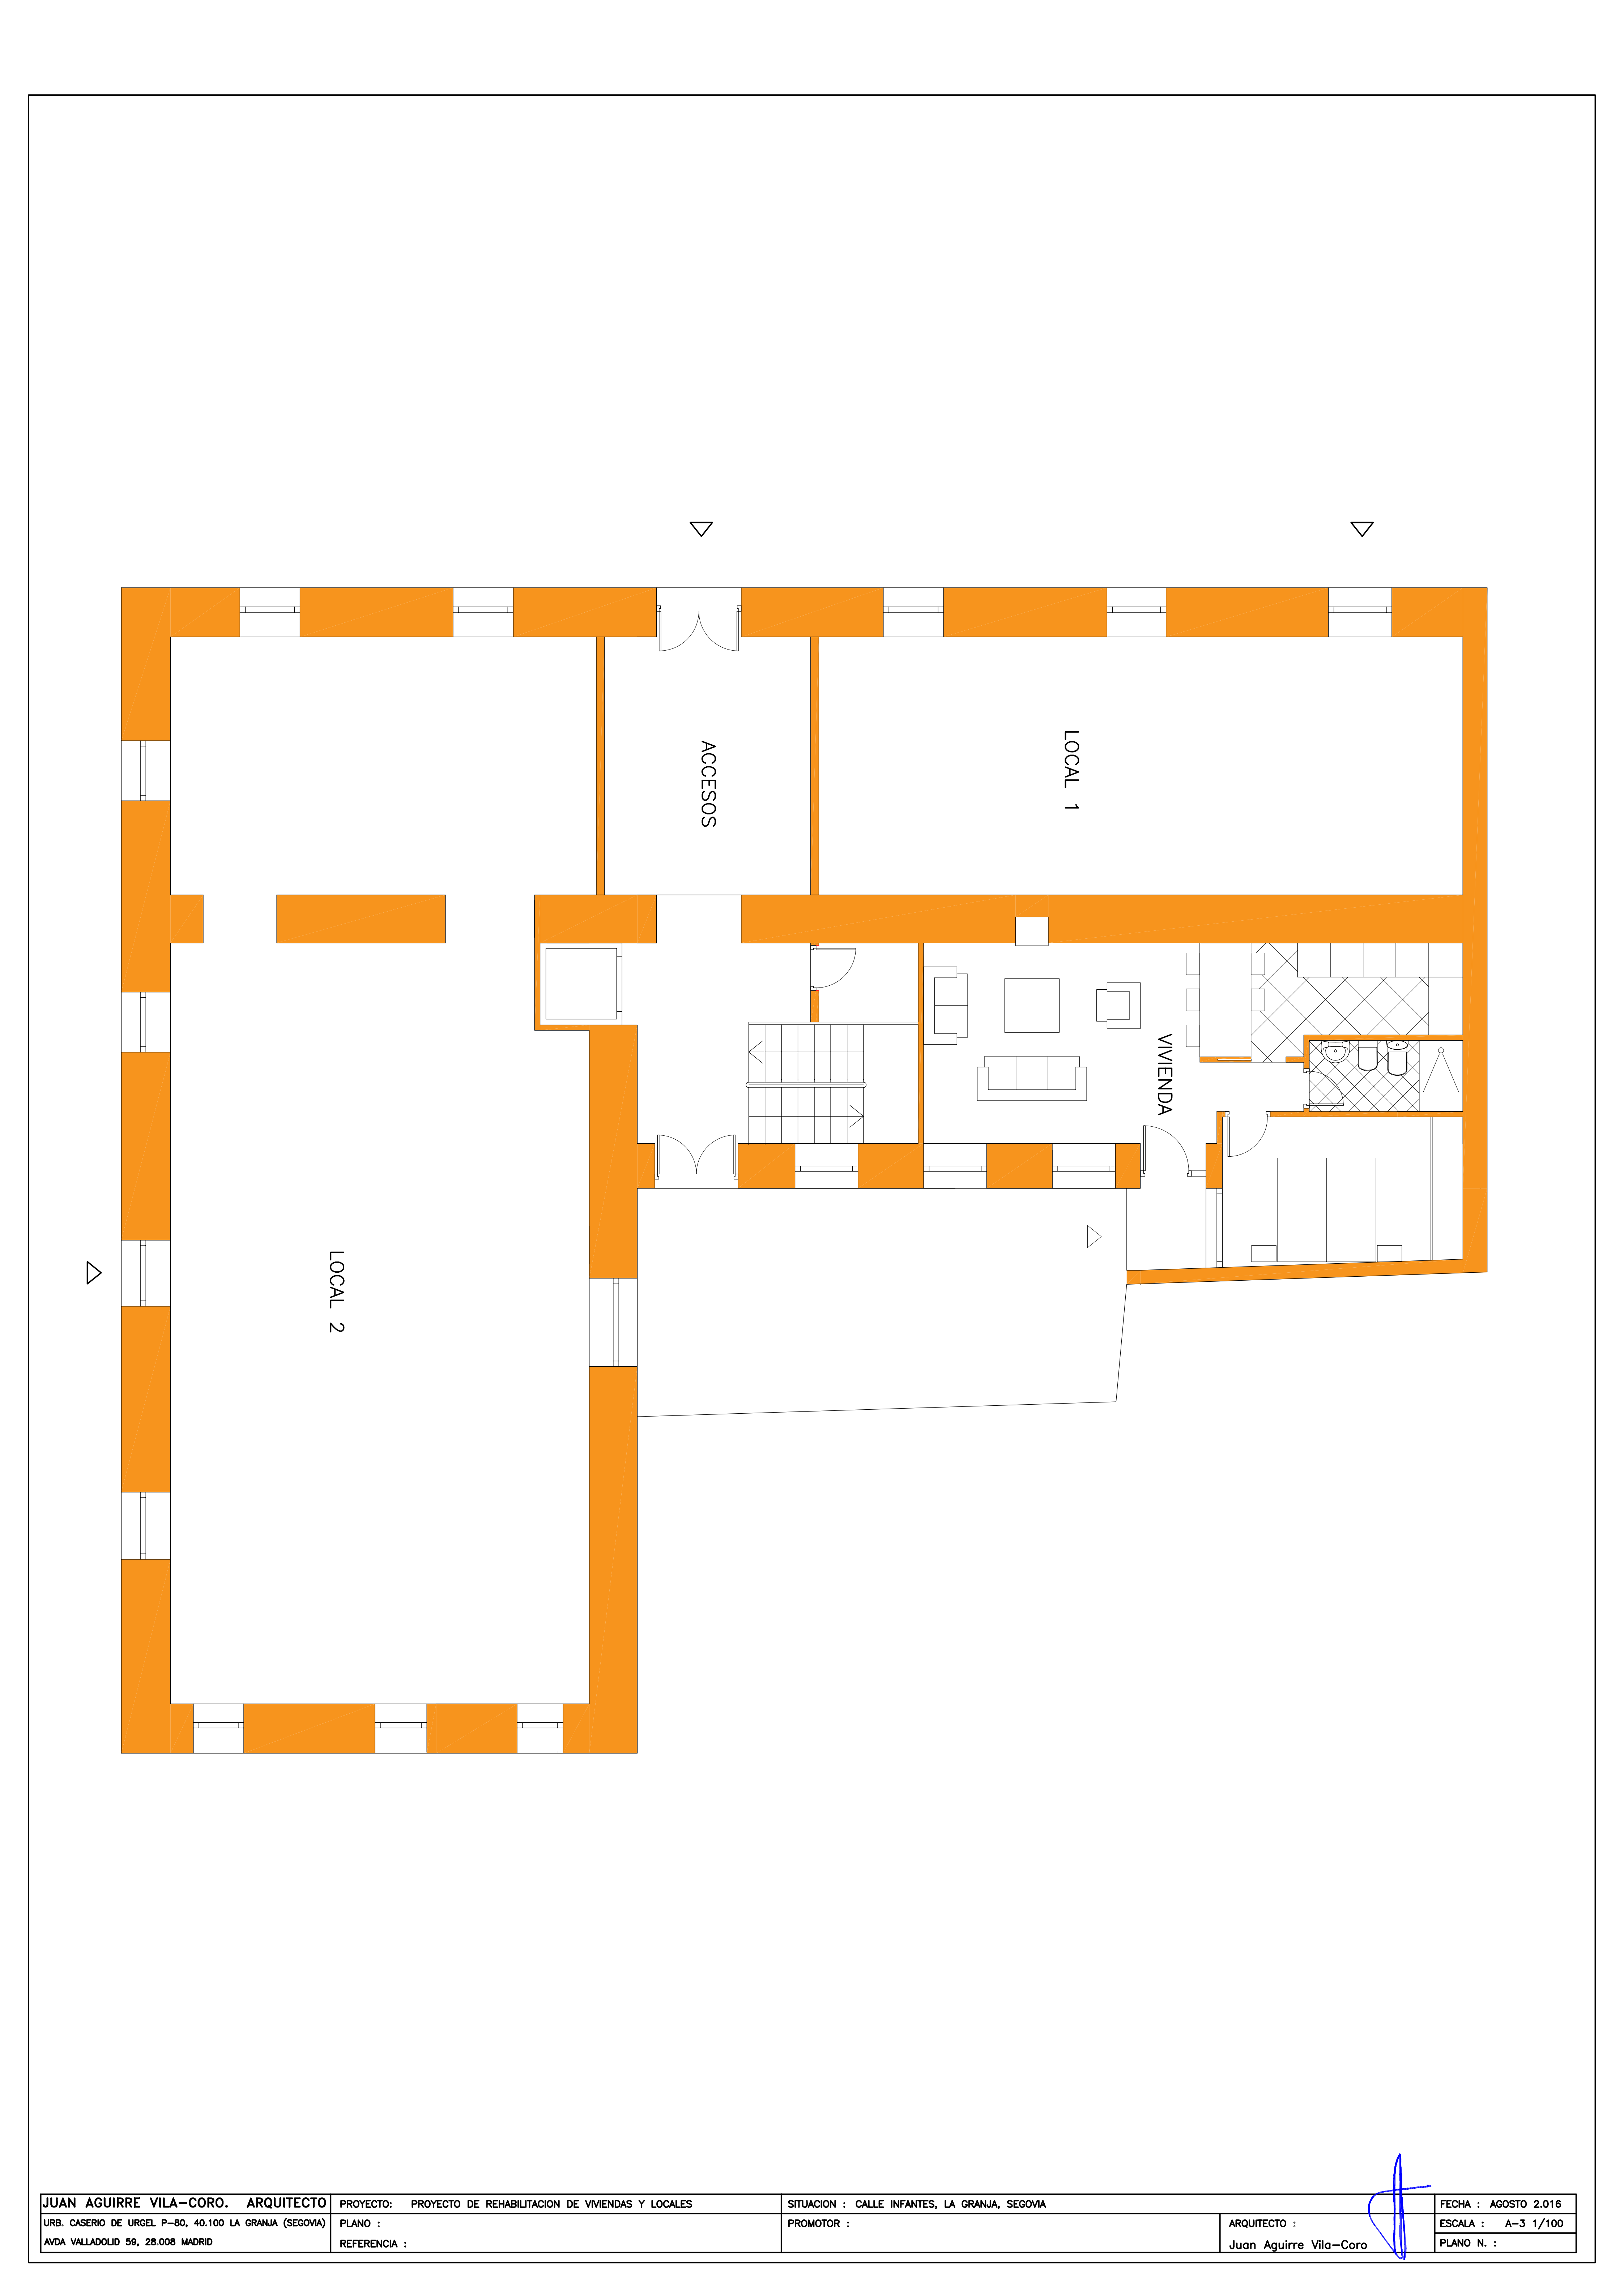

JUAN AGUIRRE VILA-CORO. ARQUITECTO	PROYECTO: PROYECTO DE REHABILITACION DE VIVIENDAS Y LOCALES	SITUACION : CALLE INFANTES, LA GRANJA, SEGOVIA		FECHA : AGOSTO 2.016
URB. CASERIO DE URGEL P-80, 40.100 LA GRANJA (SEGOVIA)	PLANO :	PROMOTOR :	ARQUITECTO :	ESCALA : A-3 1/100
AVDA VALLADOLID 59, 28.008 MADRID	REFERENCIA :		Juan Aguirre Vila-Coro	PLANO N. :

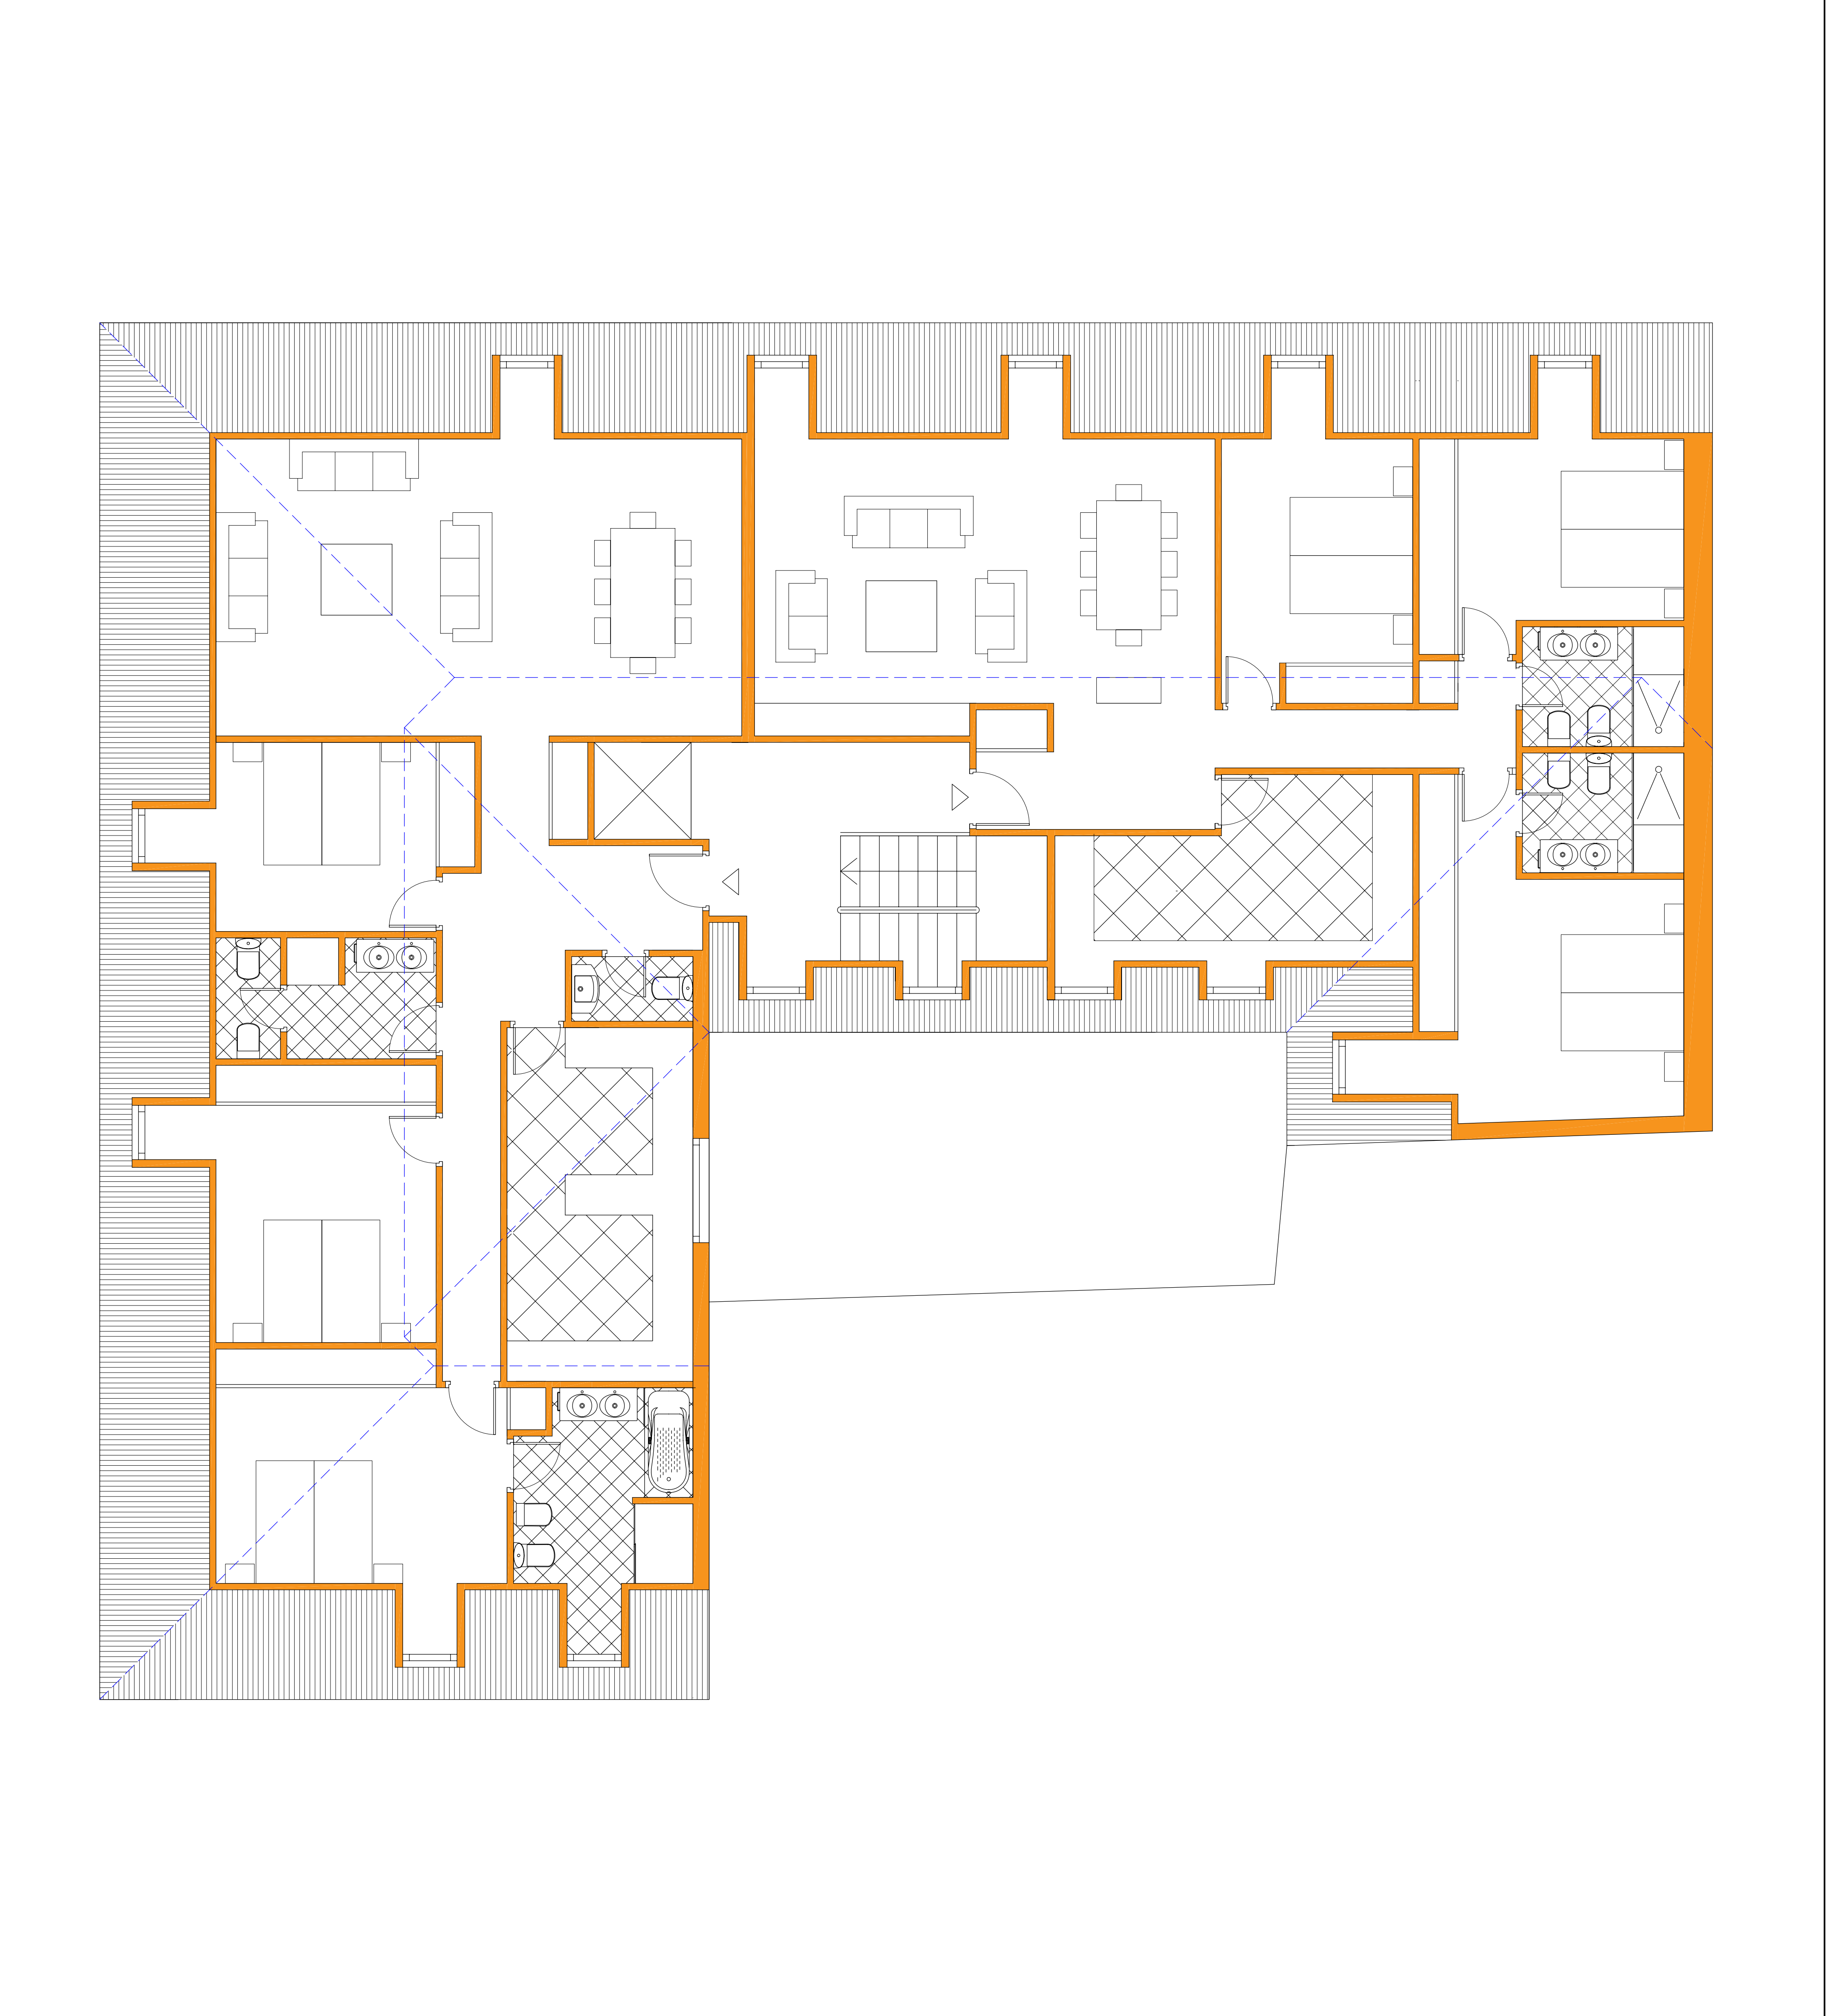

JUAN AGUIRRE VILA-CORO. ARQUITECTO	PROYECTO: PROYECTO DE REHABILITACION DE VIVIENDAS Y LOCALES	SITUACION : CALLE INFANTES, LA GRANJA, SEGOVIA		FECHA : AGOSTO 2.016
URB. CASERIO DE URGEL P-80, 40.100 LA GRANJA (SEGOVIA)	PLANO :	PROMOTOR :	ARQUITECTO :	ESCALA : A-3 1/100
AVDA VALLADOLID 59, 28.008 MADRID	REFERENCIA :		Juan Aguirre Vila-Coro	PLANO N. :